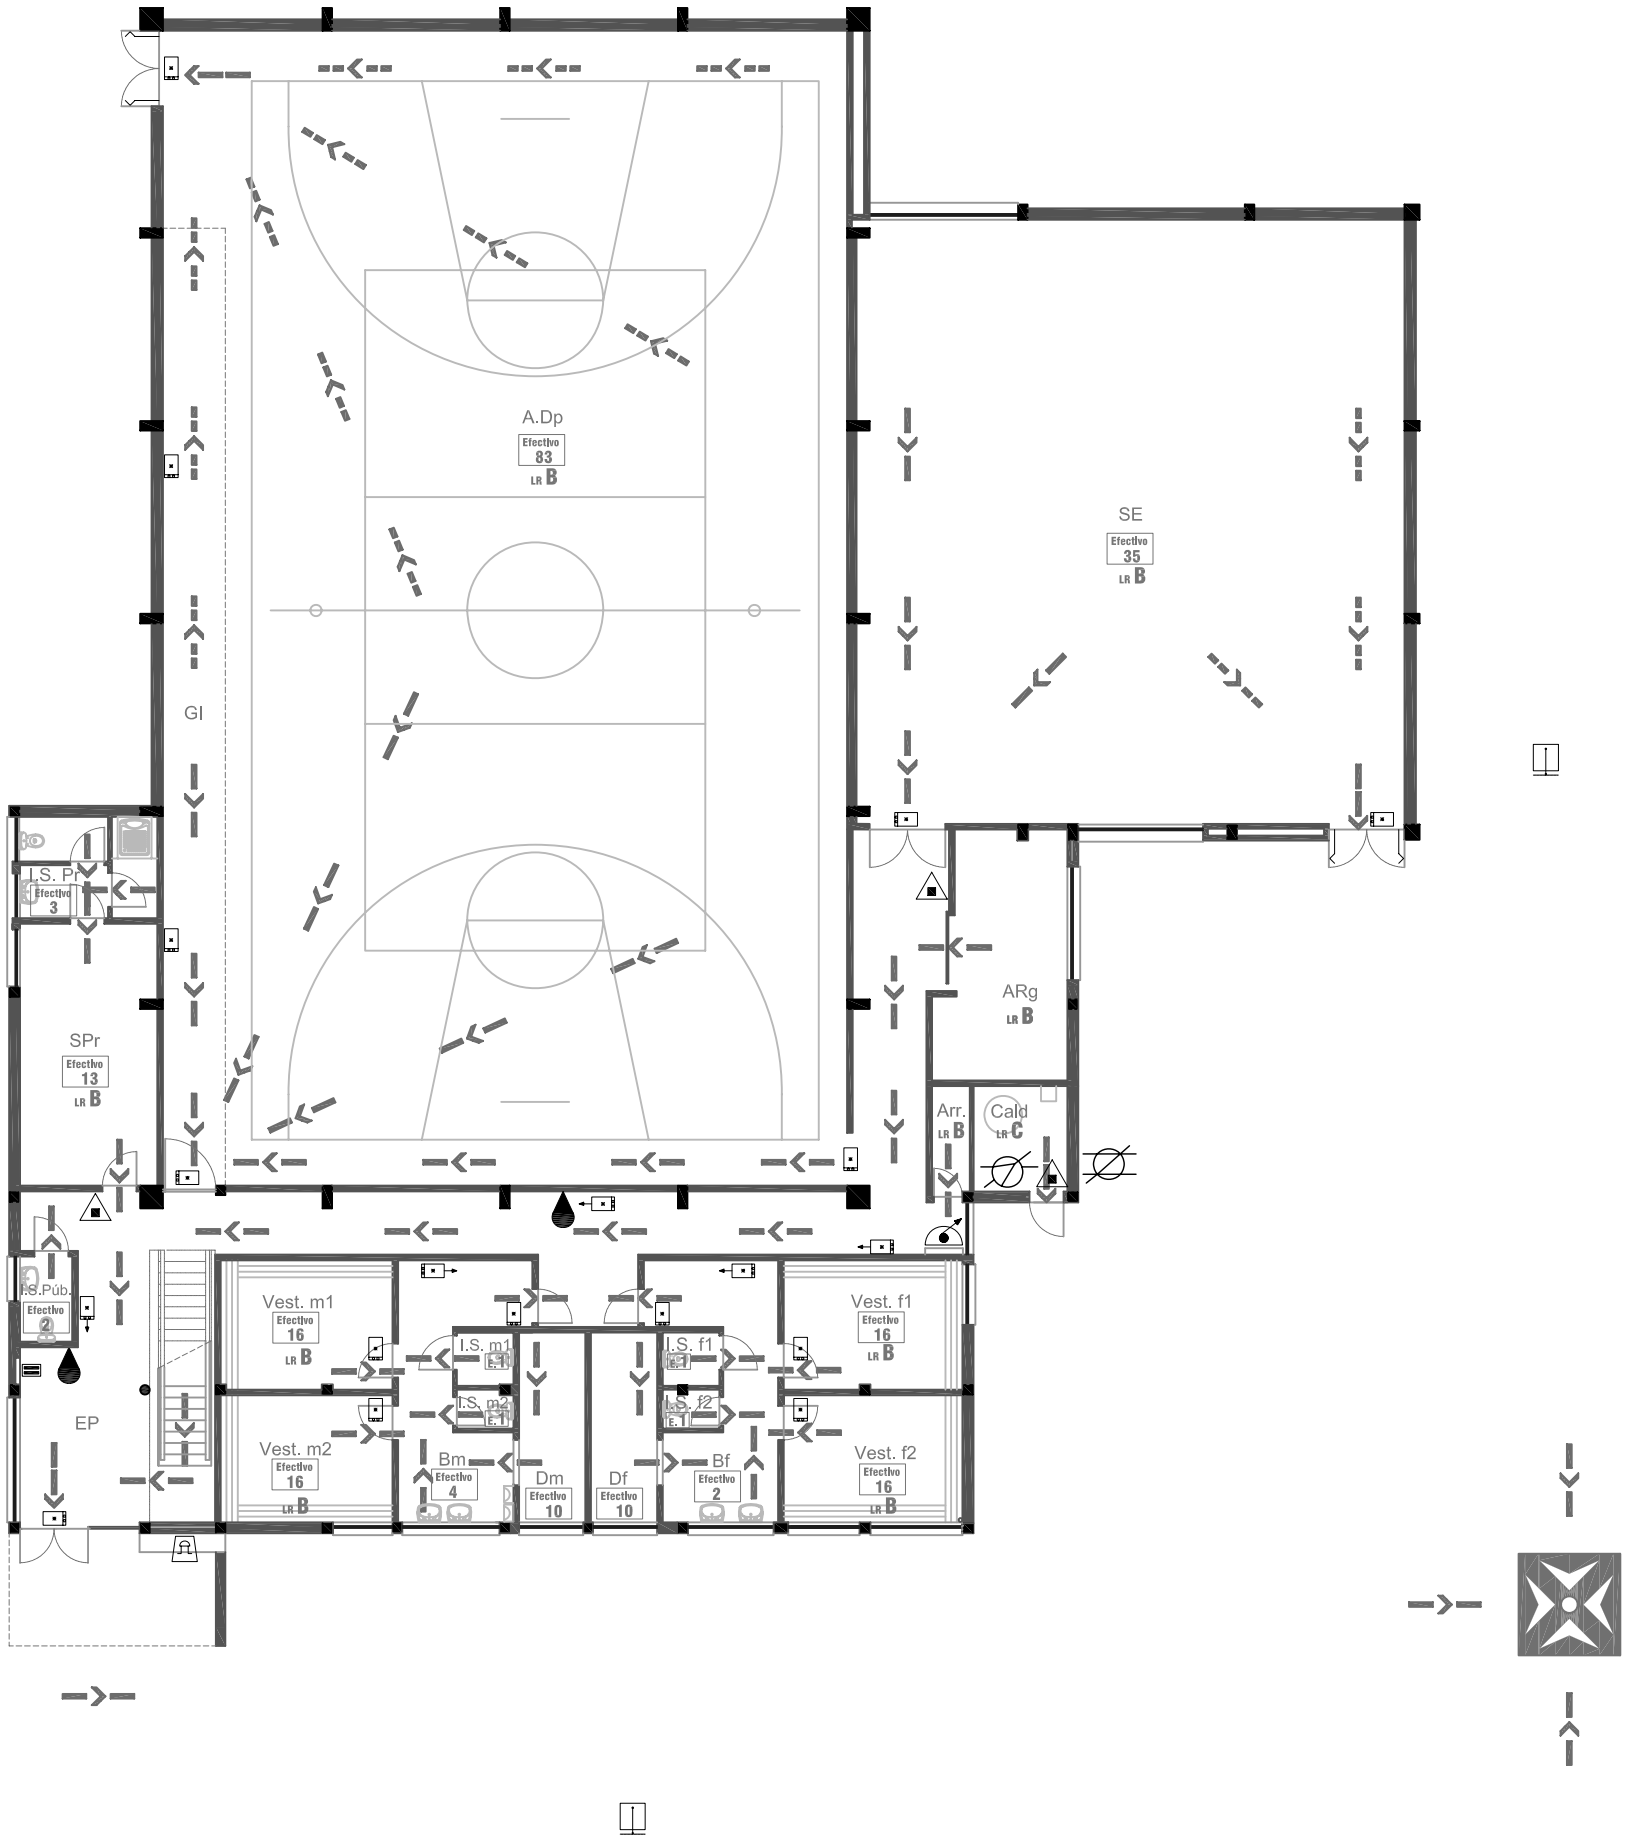

LEGENDA

EP	Entrada Principal
GI	Galeria Inferior
I.S. Púb.	I.S. Público
I.S. Pr	I.S. Professores
SPr	Sala Professores
Vest.	Vestiários
Bm	Balneário masculino
Bf	Balneário feminino
D	Duches
IS	Instalação Sanitária
A. Dp	Área Desportiva
SE	Sala Especializada
ARg	Arrecadação Geral
Arr. Limp.	Arrumo Limpeza
Cald	Caldeira

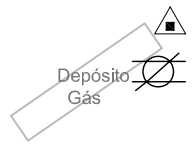

SIMBOLOGIA

E. - Efectivo

L.R. - Local de Risco

VIAS DE EVACUAÇÃO

- Saida Final do Itinerário
- Caminho de Evacuação normal
- Caminho de Evacuação Alternativo
- Ponto de Encontro
- Planta de Emergência
- Barra Anti-Pânico Horizontal

SINALIZAÇÃO e ILUMINAÇÃO de EMERGÊNCIA

- Sinalização Luminosa Permanente e Autónoma
- Sinalização Passiva de Segurança

MEIOS DE 1ª INVERVENÇÃO

- Extintor Pó Quimico Polivalente (ABC)
- Boca de Incêndio de Coluna Húmida Armada Tipo Carretel de Mangueira Semi-Rígida

REDE DE INCÊNDIOS

- Hidrante Exterior . Boca de Incêndio de ___m3/h, com Conduta de ___mm

DIVERSOS

- Corte Geral de Gás
- Corte Geral de Electricidade

Educação	DIRECÇÃO REGIONAL DE EDUCAÇÃO DO ALGARVE	PLANTA DE PREVENÇÃO	
Escola Básica 2, 3 Das Naus Lagos		Planta do R/ch	
		Bloco	Escalas	Data de Execução
		Polidesportivo	1/200	07/2011